

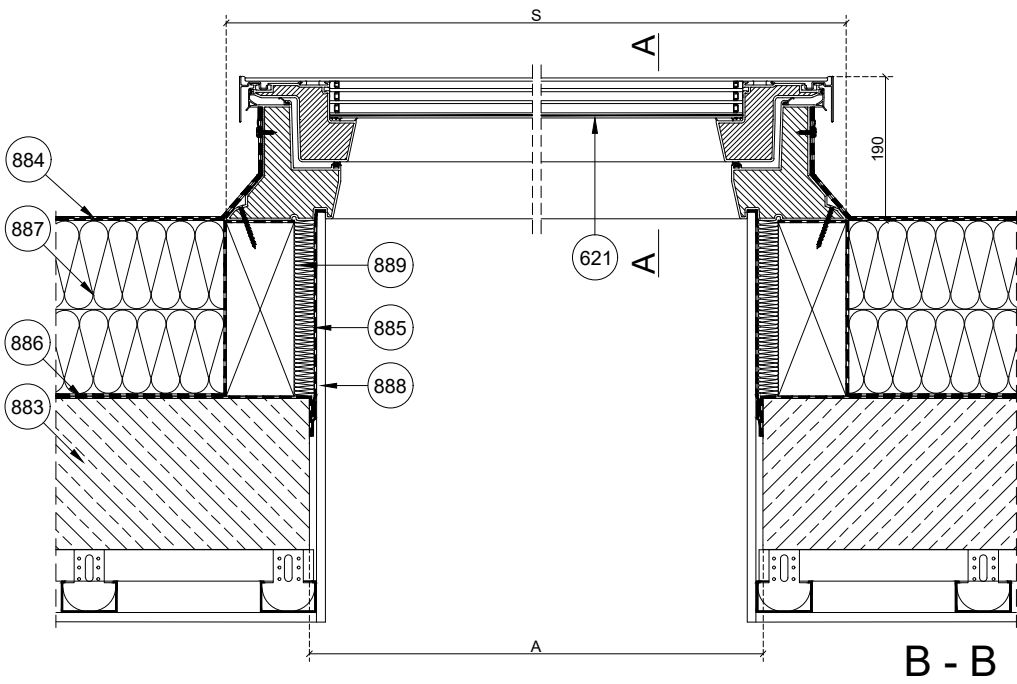
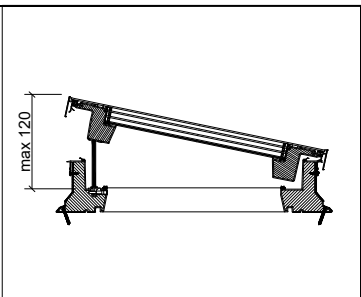


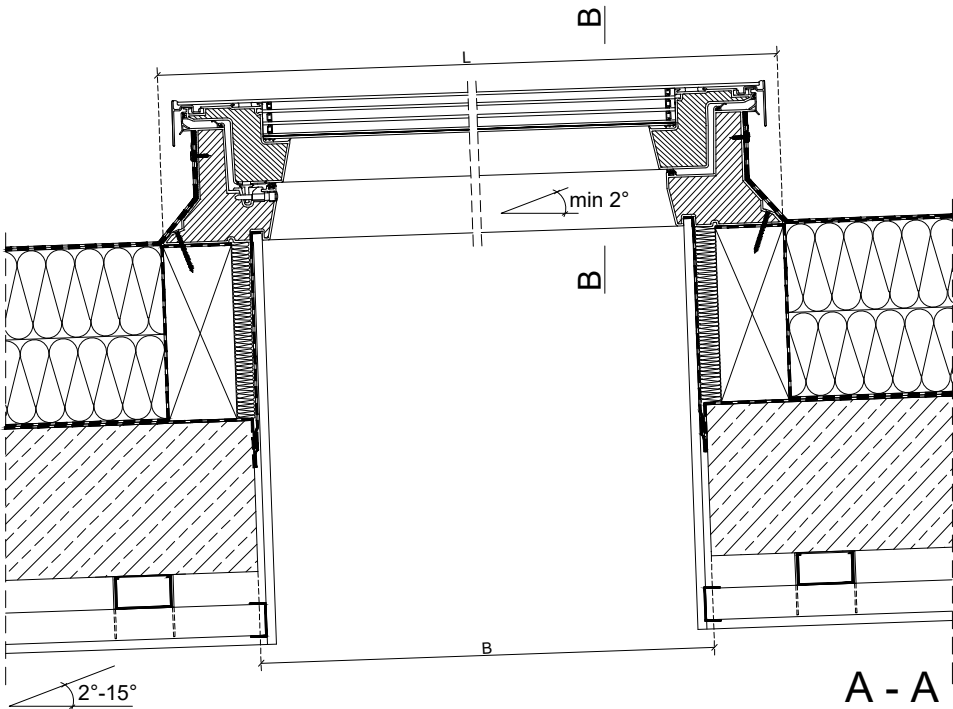

- 884-hydroizolacja
- 887-termoizolacja twarda
- 886-warstwa paroizolacyjna
- 883-strop konstrukcyjny np. beton
- 889-izolacja termiczna
- 885-membrana paroizolacyjna
- 888-płyta G-K
- 621-DEF świetlik do dachów płaskich

DEF DU8				
A[mm]	B[mm]	Symbol okna	S[mm]	L[mm]
600	600	01	820	820
	900	02	820	1120
	700	03	920	920
800	800	04	1020	1020
	600	31	1120	820
	900	05	1120	1120
900	1200	06	1120	1420
	1000	07	1220	1220
	1500	10	1220	1720
1000	600	38	1420	820
	900	32	1420	1120
	1200	08	1420	1420
1500	1000	33	1720	1220

FAKRO

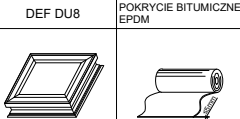

Uwaga! Niniejszy rysunek jest informacyjno-poglądowy. Wszelkie zamieszczone w rysunku wymiary muszą być zweryfikowane na miejscu budowy. Z uwagi na fakt, iż rysunek jest schematyczny firma Fakro nie bierze odpowiedzialności za jakość rzeczywistego montażu na dachu budynku. Przycinanie i dopasowanie krokwi (wymian) powinno być wykonane metodą dającą stabilną konstrukcję z wymogami odpowiednich norm budowlanych.

Przekrój pionowy i poziomy:
DMF DU8 świetlik do dachów płaskich,
otwierany elektrycznie, (Flat)

FORMAT:
A4

SKALA:
1:10/1:5

DATA:
02.2026