
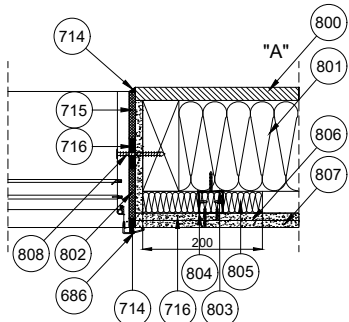
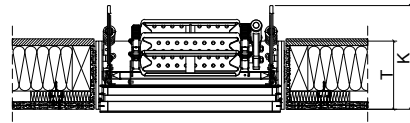
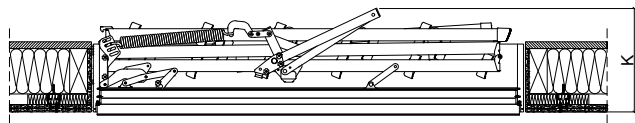


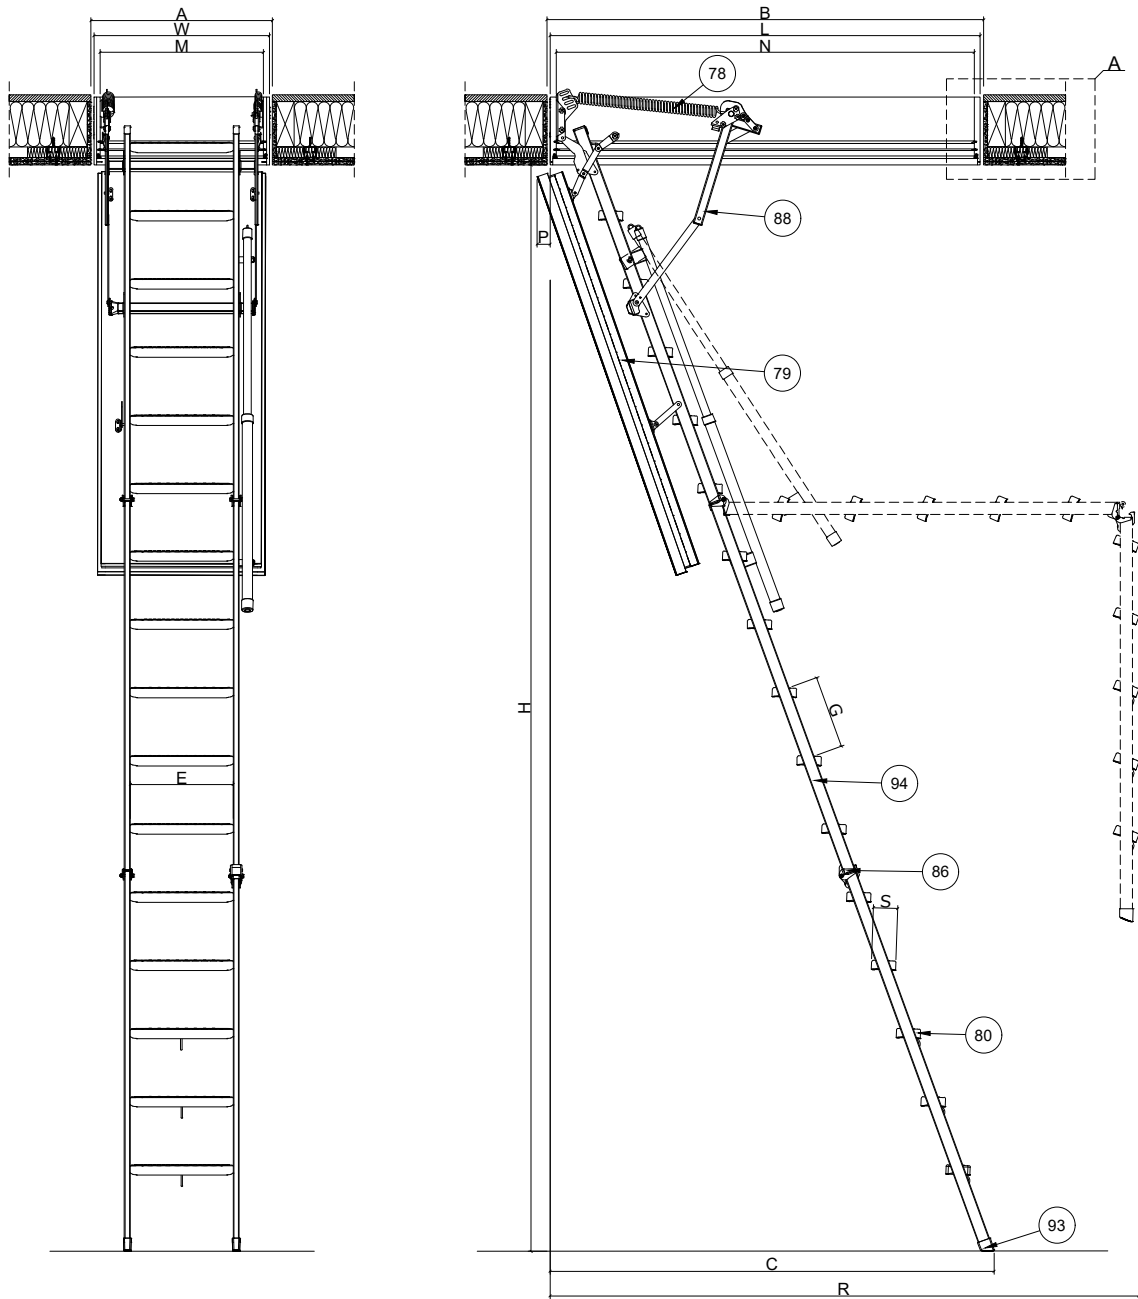

Konstrukcja stropu zgodnie z klasyfikacją ogniową

P	S	E
Cofnięcie płyty po otwarciu	Szerokość stopni	Długość stopni
[cm]	[cm]	[cm]
5	8	34

- 78-sprężyna
- 79-kłapa ognioodporna
- 80-stopień
- 86-zawias
- 88-wspornik boczny
- 93-stopka
- 94-policzek (element boczny schodów)
- 686-listwy wykończeniowe LXL-PVC FAKRO
- 714-uszczelniaacz ognioodporny MERCOR POLYLACK KG
- 715-wełna kamienna ($\rho=60\text{kg/m}^3$)
- 716-drewniany dystans montażowy
- 800-Płyta OSB 22mm
- 801-wełna mineralna 150mm
- 802-Płyta gipsowa Nida Ogień + (typu DF)
- 803-Wieszak profilowy typu ES
- 804-Profil typu CD
- 805-Wełna mineralna w wolnej przestrzeni obok schodów
- 806-Płyta gipsowa - Knauf DFH2
- 807-Płyta gipsowa - Nida Ogień + (typu DF)
- 808-Wkręt min. $\varnothing 5 \times 80$

SCHODY STRYCHOWE LMF 60										
H	H min.	A	B	K	R	C	T	WxL	MxN	G
Wysokość pomieszczenia	Minimalna wysokość pomieszczenia	Szerokość otworu w suficie	Długość otworu w suficie	Wysokość złożonych schodów	Odległość zamachowa	Odległość po rozłożeniu drabinki	Wysokość skrzynki	Zewnętrzne wymiary skrzynki	Wewnętrzne wymiary skrzynki w świetle	Odległość między stopniami
[cm]	[cm]	[cm]	[cm]	[cm]	[cm]	[cm]	[cm]	[cm]	[cm]	[cm]
360	295	60 70 86	144 144 144	39	194	155	22,5	58x142,2 68x142,2 84x142,2	54x138,2 64x138,2 80x138,2	24

LMF60



Rysunek techniczny: Schody LMF60 Wysokość 360 cm STROP DREWNIANY	FORMAT: A4	SKALA: 1:25	DATA: 03.2026
--	---------------	----------------	------------------

Uwaga! Niniejszy rysunek jest informacyjno-poglądowy. Wszelkie zamieszczone na rysunku wymiary muszą być zweryfikowane na miejscu montażu. Z uwagi na fakt, iż rysunek jest schematyczny firma FAKRO nie bierze odpowiedzialności za jakość rzeczywistego montażu.