



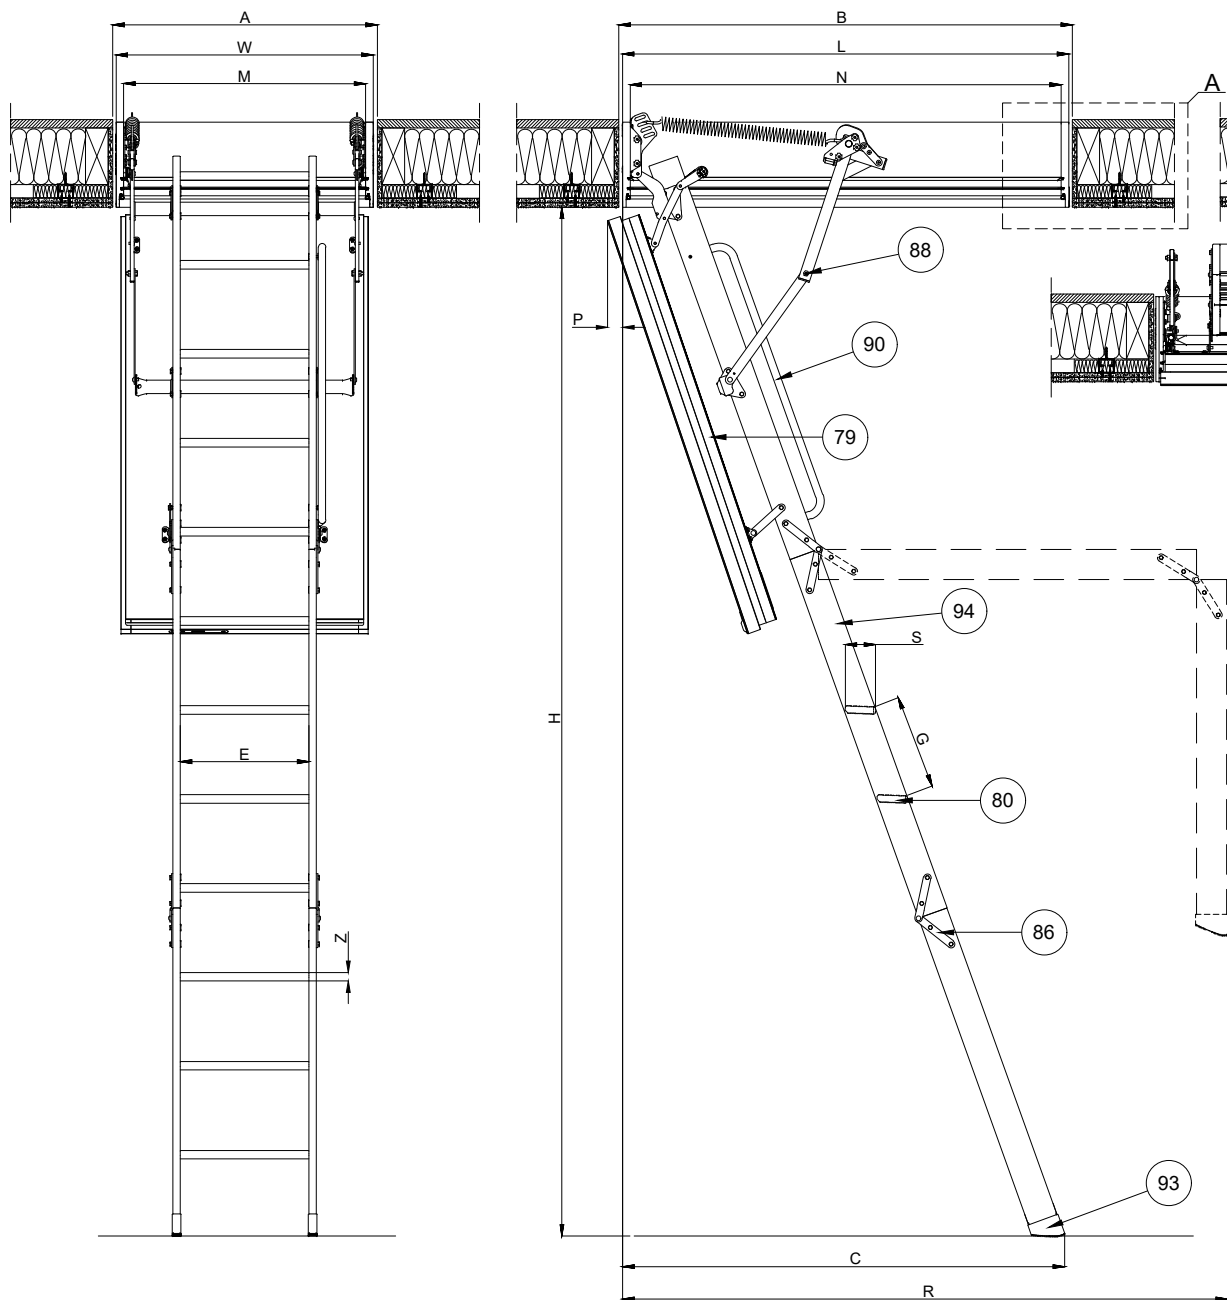

- 79-klapa ognioodporna
80-stopień
86-zawias
88-wspornik boczny
90-porecz LXH
94-policzek (element boczny schodów)
686-listwy wykończeniowe LXL-PVC FAKRO
714-uszczelniaacz ognioodporny MERCOR POLYLACK KG
715-welna kamienna (p=60kg/m³)
716-drewniany dystans montażowy
800-Płyta OSB 22mm
801-Welna mineralna 150mm
802-Płyta gipsowa Nida Ogień + (typu DF)
803-Wieszak profilowy typu ES
804-Profil typu CD
805-Welna mineralna w wolnej przestrzeni obok schodów
806-Płyta gipsowa - Knauf DFH2
807-Płyta gipsowa - Nida Ogień + (typu DF)
808-Wkręt min. Ø 5x80

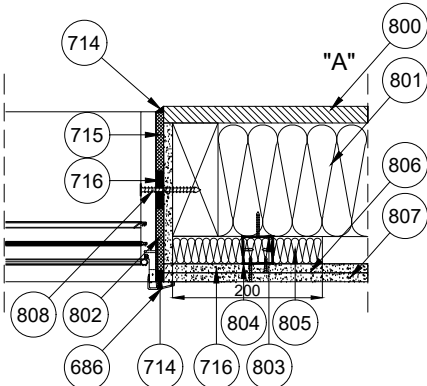


Konstrukcja stropu zgodnie z klasyfikacją ogniową

P	S	E
Cofnięcie płyty po otwarciu	Szerokość stopni	Długość stopni
[cm]	[cm]	[cm]
5	8	34

LWF 60 (3s) SL - wymiary charakterystyczne											
H	H min.	A	B	K	R	C	T	WxL	MxN	G	
Wysokość pomieszczenia	Minimalna wysokość pomieszczenia	Szerokość otworu w suficie	Długość otworu w suficie	Wysokość złożonych schodów	Odległość zamachowa	Odległość po rozłożeniu drabinki	Wysokość skrzynki	Zewnętrzne wymiary skrzynki	Wymiary skrzynki w świetle	Odległość między stopniami	
[cm]	[cm]	[cm]	[cm]	[cm]	[cm]	[cm]	[cm]	[cm]	[cm]	[cm]	
280	234	60	120	38	164	129	22,5	58x118	54x114	25	
		70	120					68x118	64x114		
		70	130					68x128	64x124		
		70	140					68x138	64x134		
		86	130					84x128	80x124		
305	242	70	130	38	178	139	22,5	68x128	64x124	25	
		70	140					68x138	64x134		
		86	130					84x128	80x124		

LWF 60 (3s) SL

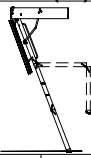

Uwaga! Niniejszy rysunek jest informacyjno-poglądowy. Wszelkie zamieszczone na rysunku wymiary muszą być zweryfikowane na miejscu montażu. Z uwagi na fakt, iż rysunek jest schematyczny firma FAKRO nie bierze odpowiedzialności za jakość rzeczywistego montażu.

Rysunek techniczny: Schody strychowe ognioodporne LWF 60 (3s) SL Strop drewniany	FORMAT: A4	SKALA: 1:20/1:10	DATA: 04.2026
--	---------------	---------------------	------------------