




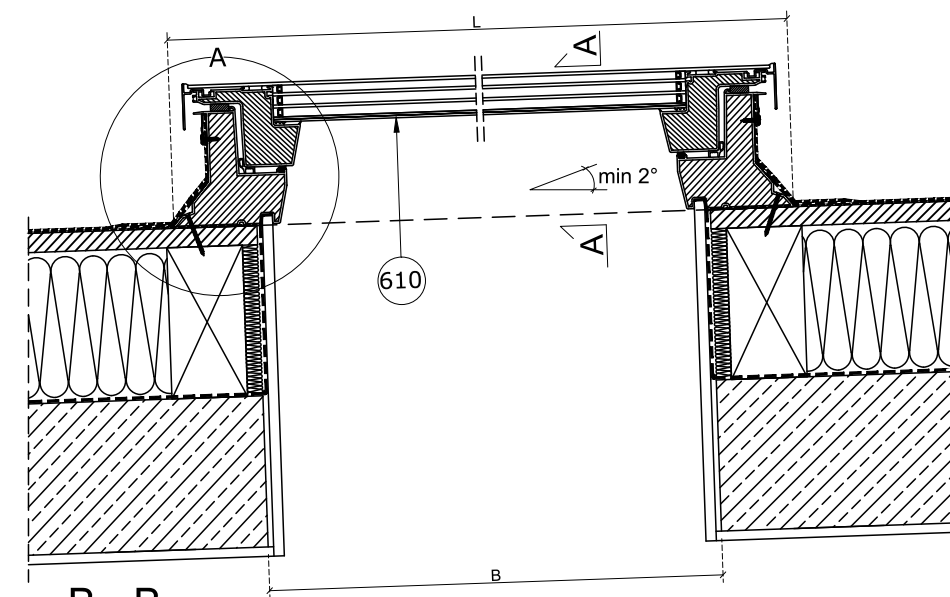

B - B

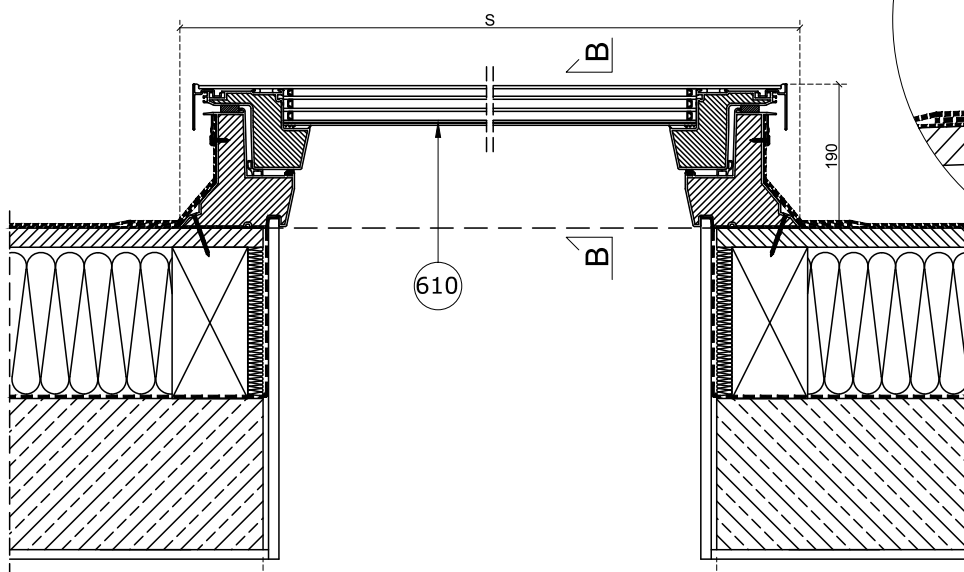

A - A


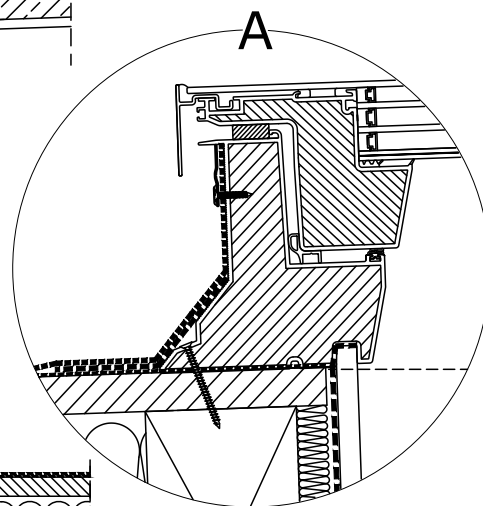


610-DXF DU8 świetlik do dachów płaskich,
nieotwierany (Flat)

DXF DU8

A[mm]	B[mm]	Symbol okna	S[mm]	L[mm]
600	600	01	820	820
	900	02	820	1120
700	700	03	920	920
	800	04	1020	1020
900	900	05	1120	1120
	1200	06	1120	1420
1000	1000	07	1220	1220
	1500	10	1220	1720
1200	1200	08	1420	1420
	2200	11	1420	2420
1400	1400	09	1620	1620

FAKRO®

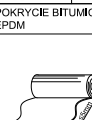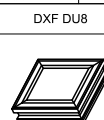

2° - 15°

Przekrój pionowy i poziomy:
DXF DU8 świetlik do dachów płaskich, nieotwierany,
(Flat)

FORMAT:
A4

SKALA:
1:10/1:5

DATA:
03.2025

Uwaga! Niniejszy rysunek jest informacyjno-poglądowy. Wszelkie zamieszczone w rysunku wymiary muszą być zweryfikowane na miejscu budowy. Z uwagi na fakt, iż rysunek jest schematyczny firma Fakro nie bierze odpowiedzialności za jakość rzeczywistego montażu na dachu budynku. Przycinanie i dopasowanie krokwi (wymian) powinno być wykonane metodą dającą stabilną konstrukcję z wymogami odpowiednich norm budowlanych.