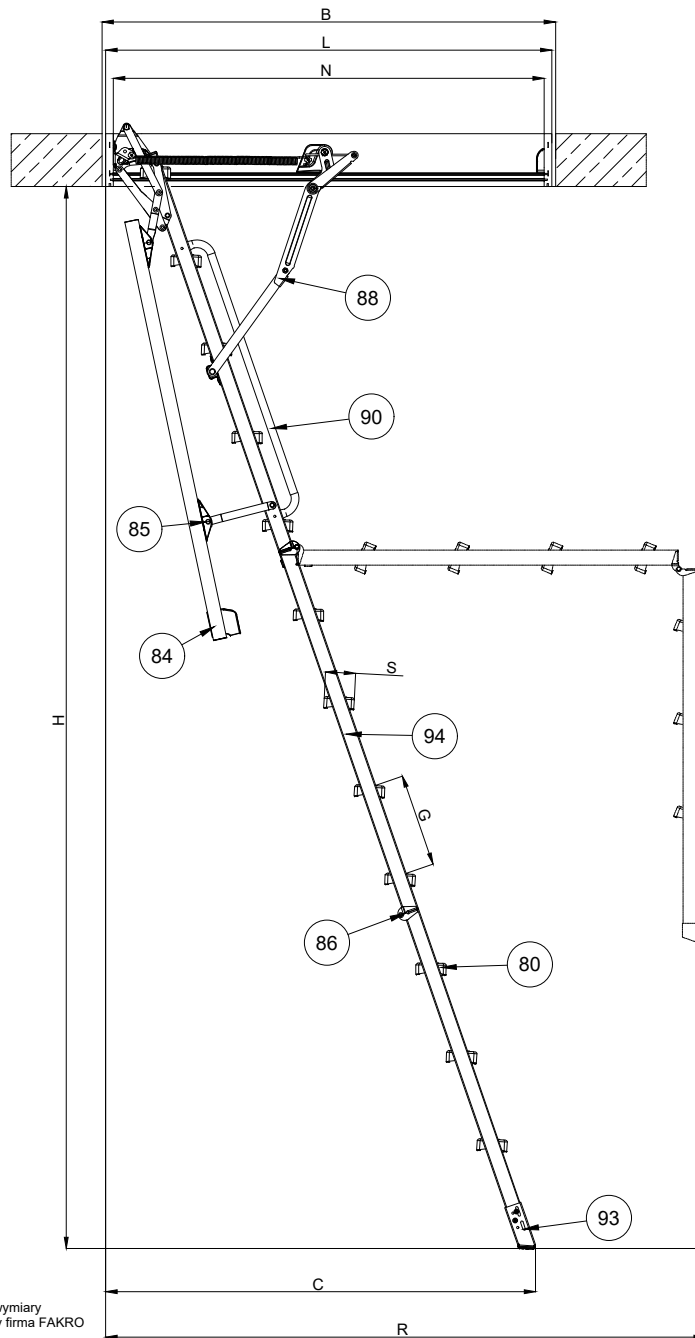
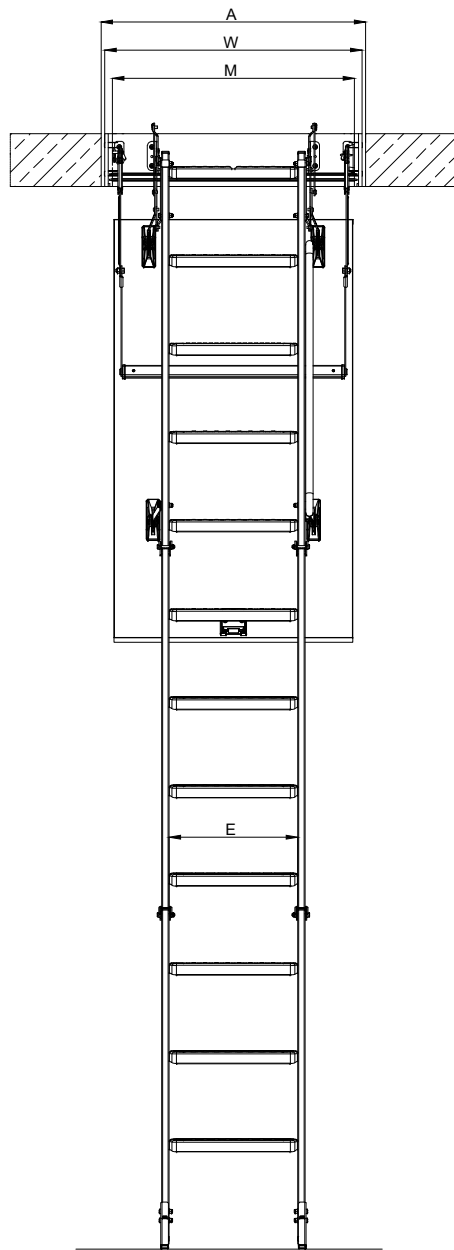


- 80-stopień
84-kłapa termoizolacyjna
85-Kątownik schodów
86-zawias
88-wspornik boczny
89-poręcz
90-stopka
94-policzek (element boczny schodów)

S	T
Szerokość stopni	Wysokość skrzynki
[cm]	[cm]
8	14

LMK GREENSTEP - wymiary charakterystyczne										
H	H min.	A	B	K	R	C	G	E	WxL	MxN
Wysokość pomieszczenia	Minimalna wysokość pomieszczenia	Szerokość otworu w suficie	Długość otworu w suficie	Wysokość złożonych schodów	Odległość zamachowa	Odległość po rozłożeniu drabinki	Odległość między stopniami	Długość stopni	Zewnętrzne wymiary skrzynki	Wymiary skrzynki w świetle
[cm]	[cm]	[cm]	[cm]	[cm]	[cm]	[cm]	[cm]	[cm]	[cm]	[cm]
260	230	60	110	31,6	153	107	25,5	34	58x108	54x104
280	235	70	110						68x108	64x104
		60	120	58x118	54x114					
		60	130	58x128	54x124					
		60	140	58x138	54x134					
		70	120	68x118	64x114					
		70	130	68x128	64x124					
		70	140	68x138	64x134					
		80	120	78x118	74x114					
305	236	60	130	168	124	58x128	54x124			
		60	140			58x138	54x134			
		70	130			68x128	64x124			
		70	140			68x138	64x134			

Uwaga! Niniejszy rysunek jest informacyjno-poglądowy. Wszelkie zamieszczone na rysunku wymiary muszą być zweryfikowane na miejscu montażu. Z uwagi na fakt, iż rysunek jest schematyczny firma FAKRO nie bierze odpowiedzialności za jakość rzeczywistego montażu.

FAKRO®

LMK GREENSTEP



Rysunek techniczny:
LMK GREENSTEP

FORMAT:
A4

SKALA:
1:20/1:10

DATA:
04.2026