
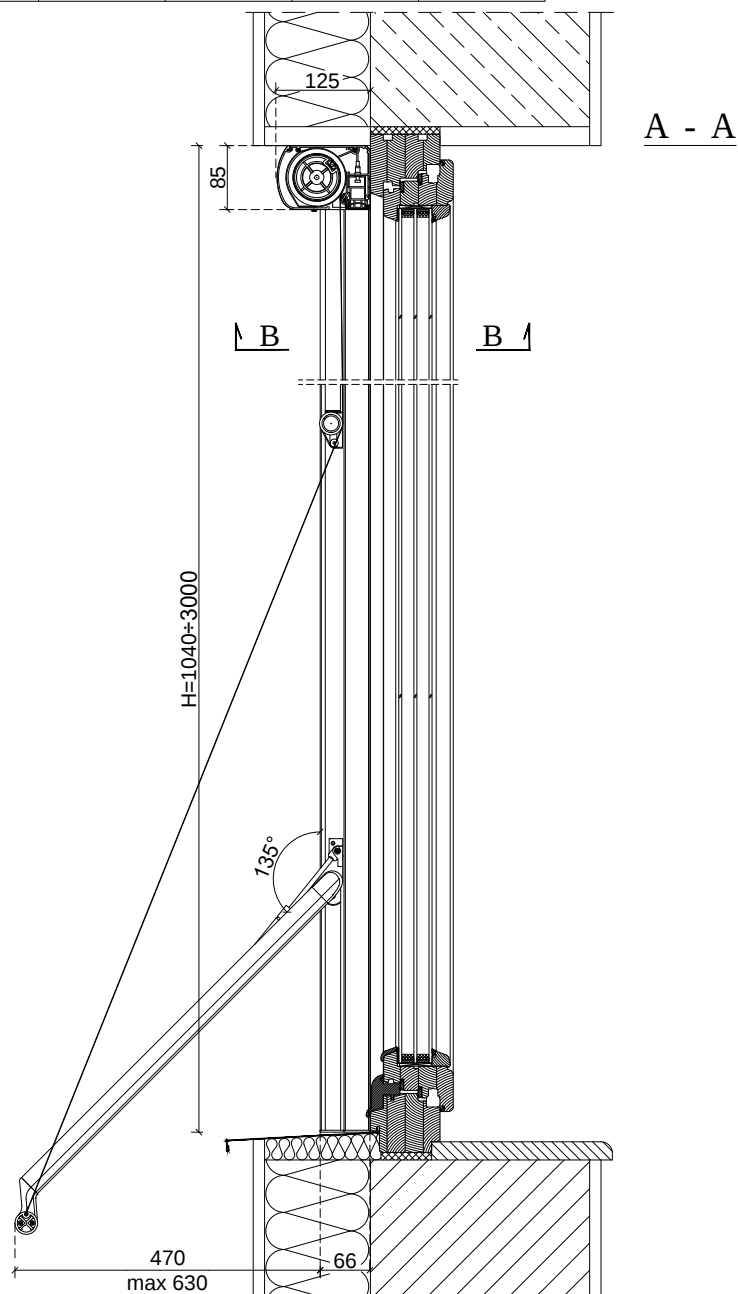
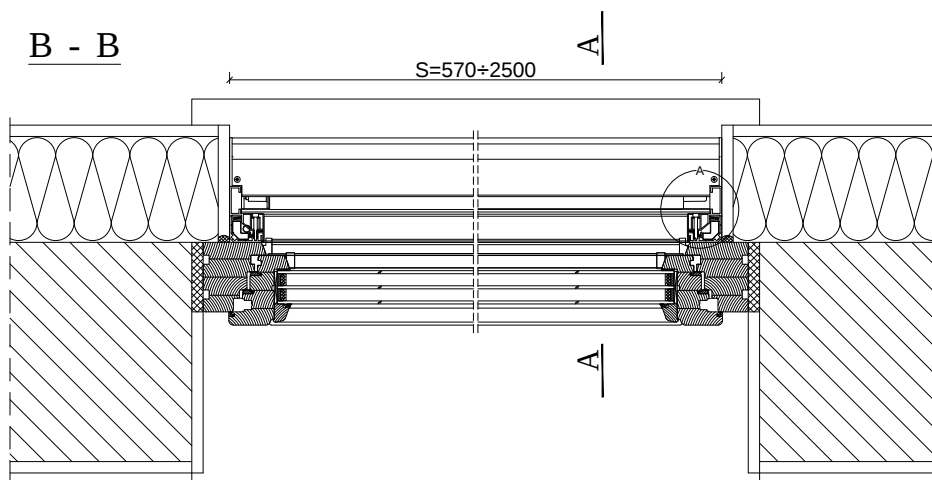


B - B

S=570÷2500

A

A

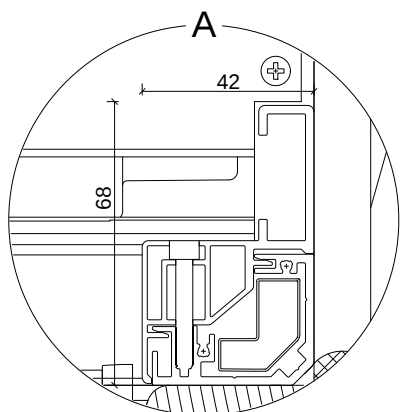

FORMAT:


A4

SKALA:

1:10
1:5

DATA:

11.2020

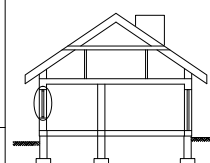

Uwaga! Niniejszy rysunek jest informacyjno-poglądowy. Wszelkie zamieszczone w rysunku wymiary muszą być zweryfikowane na miejscu budowy. Z uwagi na fakt, iż rysunek jest schematyczny firma Fakro nie bierze odpowiedzialności za jakość rzeczywistego montażu.

Przekrój pionowy i poziomy:
okno stolarki pionowej z markizolecą VMB Electro 230 FAKRO