
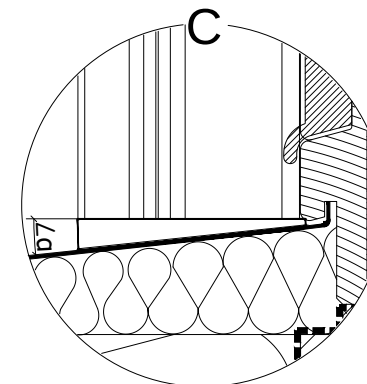
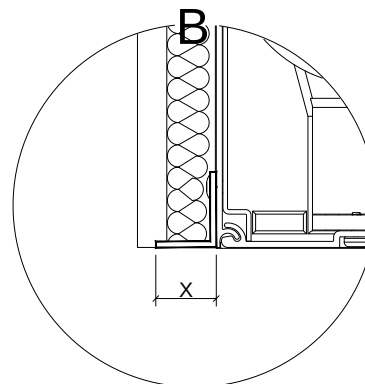
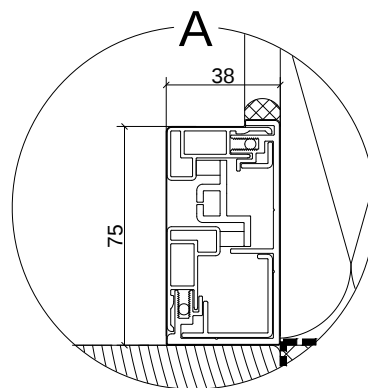
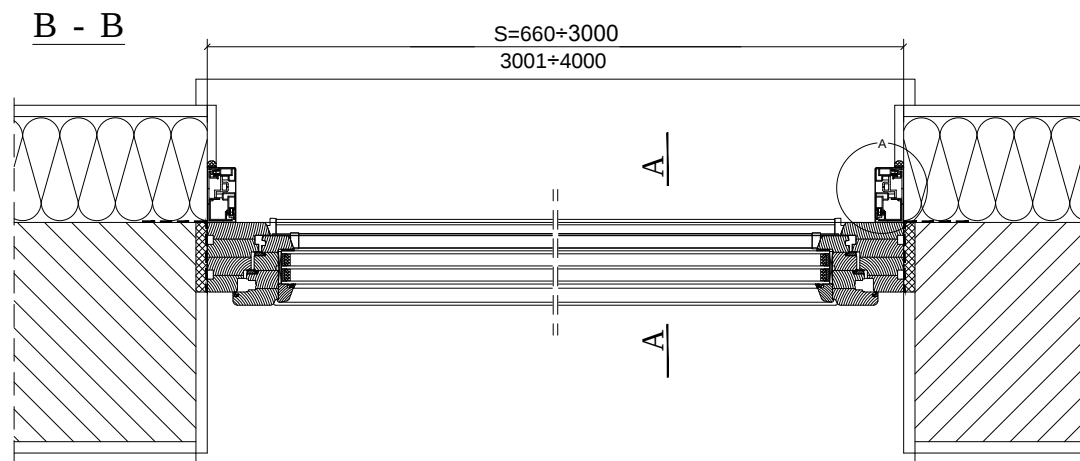
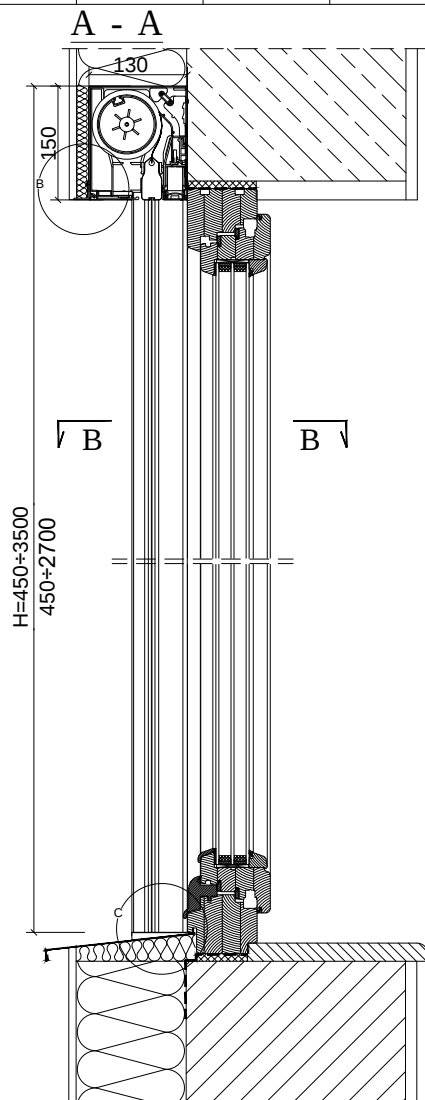
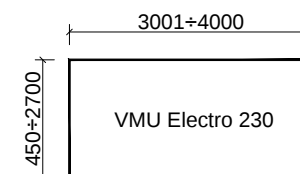
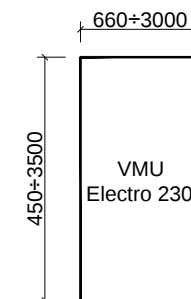


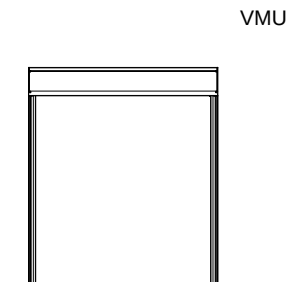

Lista podtynkowa X	Zaslepka przewodnicy $\angle \alpha$
 10mm	 2°
 20mm	
 30mm	 6°
 40mm	


**FAKRO®**

FORMAT:

A4

SKALA:
1:10

DATA:
07.2023

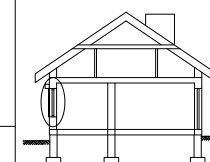

Przekrój pionowy i poziomy:
Markiza zewnętrzna, podtynkowa
VMU Electro 230 FAKRO

Uwaga! Niniejszy rysunek jest informacyjno-poglądowy. Wszelkie zamieszczone w rysunku wymiary muszą być zweryfikowane na miejscu budowy. Z uwagi na fakt, iż rysunek jest schematyczny firma Fakro nie bierze odpowiedzialności za jakość rzeczywistego montażu.