

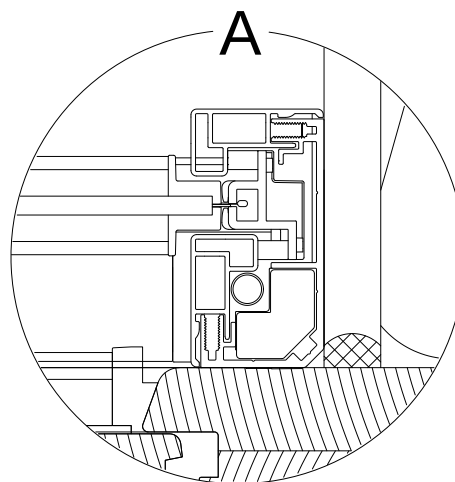
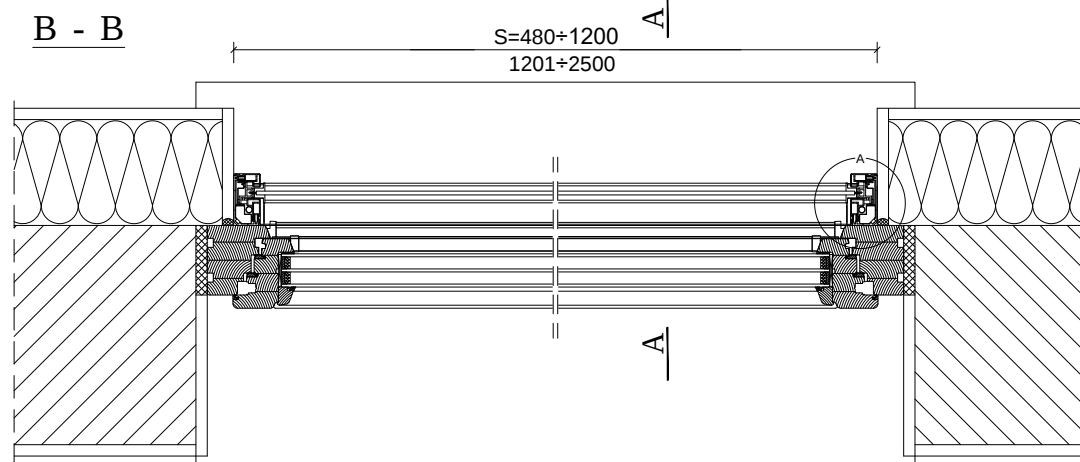
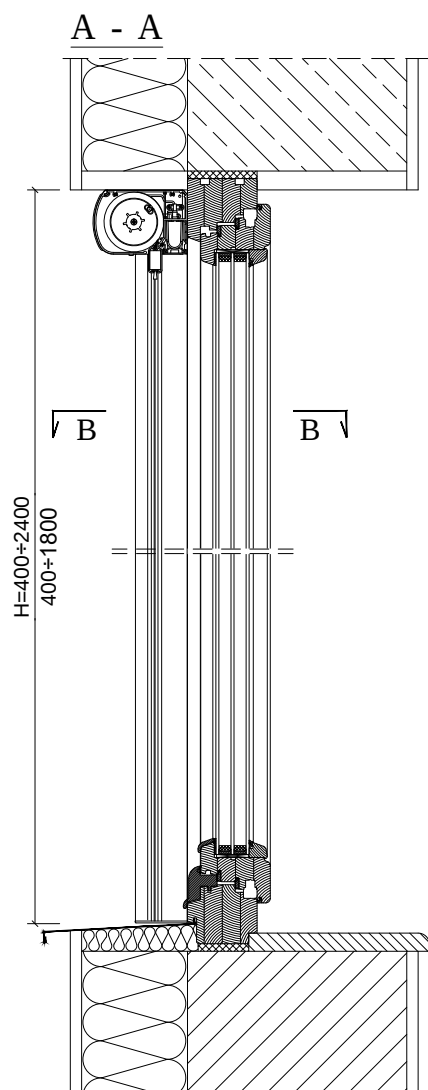
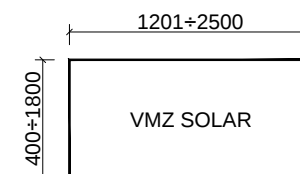
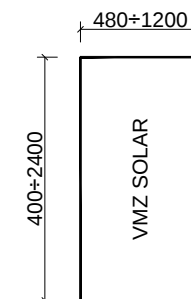
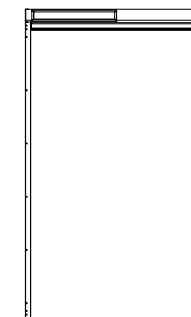
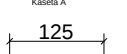


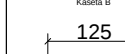

VMZ SOLAR

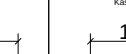

Uszczelnienie mechaniczne Szporek 	Prowadnica zespolona 
Uszczelnienie taśmy taśmy Uszczelka 	Prowadnica pojedyncza 

Kaseta A 	Kaseta B 	Kaseta C 
---	---	---

FAKRO®

FORMAT:


A4

SKALA:

1:10

DATA:

02.2023

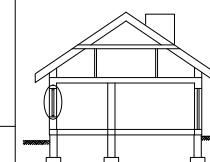

Przekrój pionowy i poziomy:
Markiza VMZ SOLAR FAKRO
Prowadnica zespolona

Uwaga! Niniejszy rysunek jest informacyjno-poglądowy. Wszelkie zamieszczone w rysunku wymiary muszą być zweryfikowane na miejscu budowy. Z uwagi na fakt, iż rysunek jest schematyczny firma Fakro nie bierze odpowiedzialności za jakość rzeczywistego montażu.