




WYBÓR  
SZKLENIA

WYBÓR  
ROZMIARU

WYBÓR  
SZKLENIA

WYBÓR  
ROZMIARU

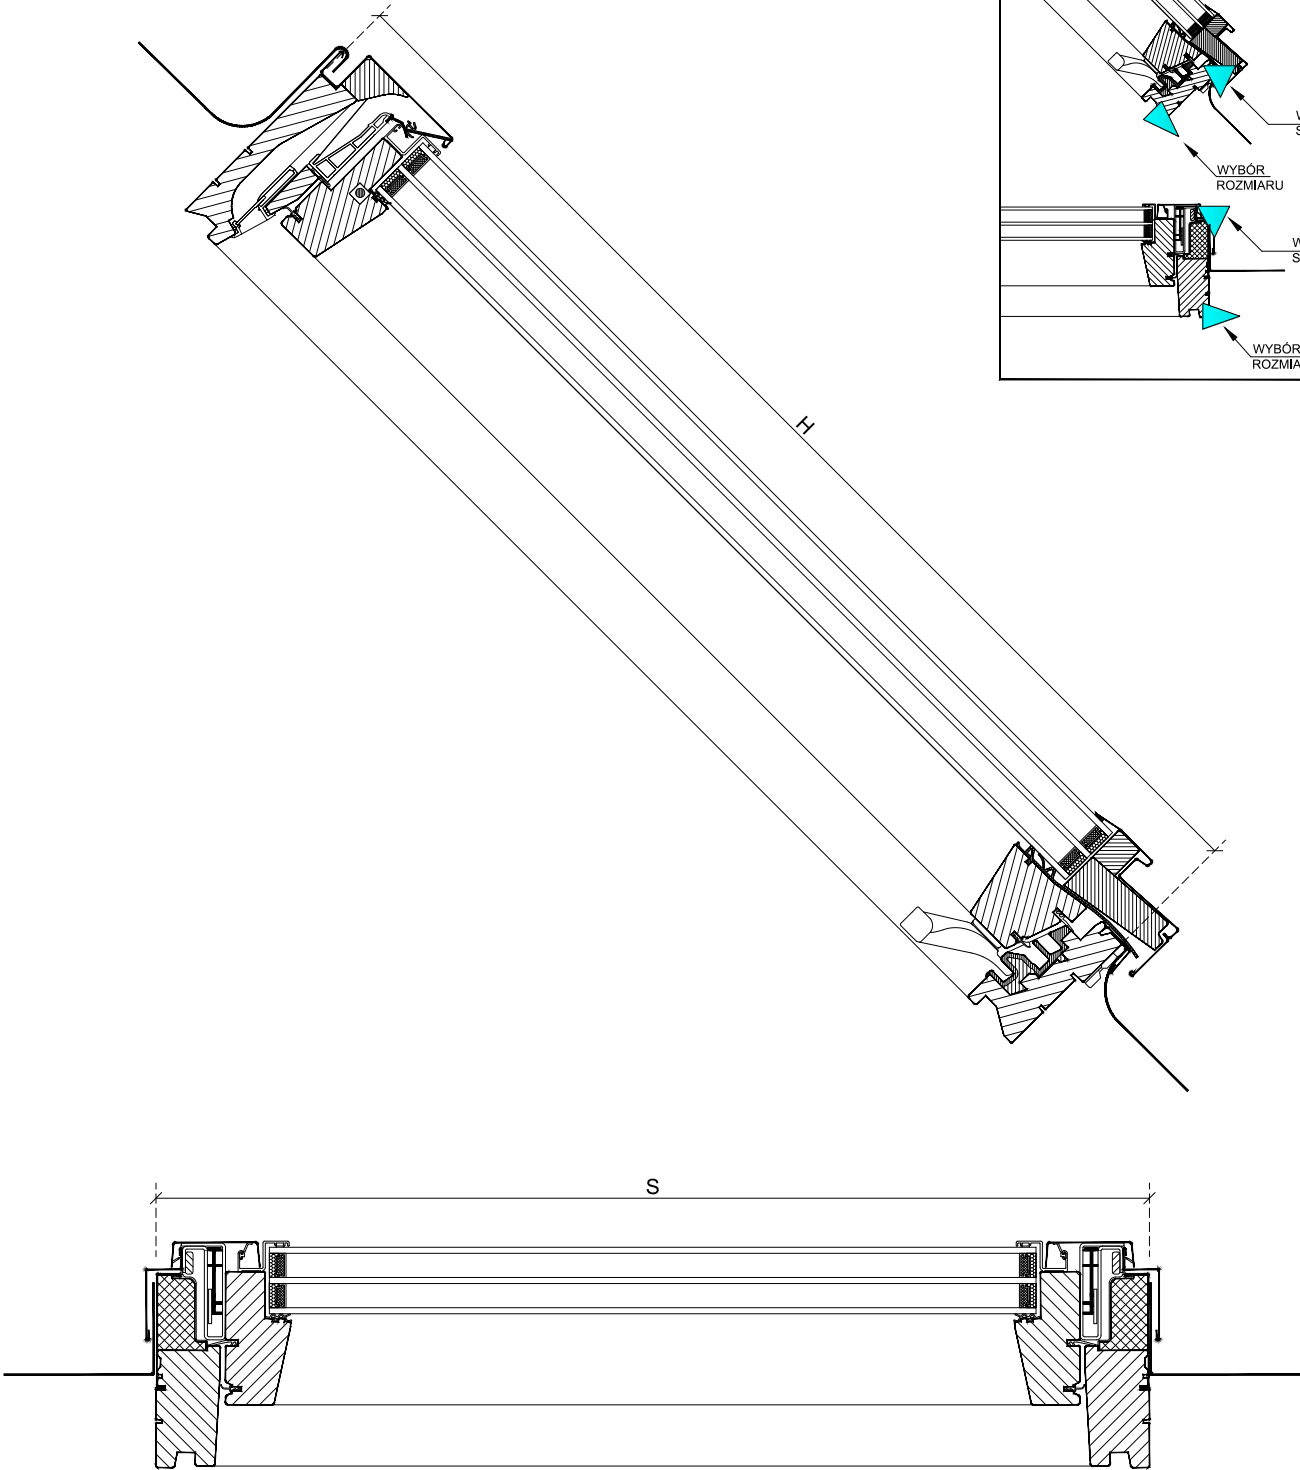

Symbole FPP-V MAX U41 APMX FAKRO:


| No. | (SxH)               | 18 | 134x118 (1337x1181) |
|-----|---------------------|----|---------------------|
|     |                     | 20 | 114x98 (1137x981)   |
| 02  | 55x98 (547x981)     | 48 | 46x98 (457x981)     |
| 03  | 66x98 (657x981)     | 49 | 48x98 (477x981)     |
| 04  | 66x118 (657x1181)   | 50 | 114x160 (1137x1601) |
| 05  | 78x98 (777x981)     | 80 | 94x160 (937x1601)   |
| 06  | 78x118 (777x1181)   | BN | 66x160 (657x1601)   |
| 07  | 78x140 (777x1401)   | FN | 134x160 (1337x1601) |
| 08  | 94x118 (937x1181)   |    |                     |
| 09  | 94x140 (937x1401)   |    |                     |
| 10  | 114x118 (1137x1181) |    |                     |
| 11  | 114x140 (1137x1401) |    |                     |
| 12  | 134x98 (1337x981)   |    |                     |
| 13  | 78x160 (777x1601)   |    |                     |
| 14  | 66x140 (657x1401)   |    |                     |
| 15  | 94x98 (937x981)     |    |                     |
| 16  | 55x118 (547x1181)   |    |                     |
| 17  | 134x140 (1337x1401) |    |                     |

UWAGA! Standardowe wielkości okien  
dostępne na stronie [www.fakro](http://www.fakro)

15° - 55°



FPP-V

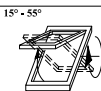

Przekrój pionowy i poziomy:

FPP-V MAX U41 APMX FAKRO

ISO  
[mm]

FORMAT:  
A4

DATA:  
06.2024

Uwaga! Niniejszy rysunek jest informacyjno-poglądowy i jako taki nie może stanowić podstawy do wykonawstwa. Wszelkie zamieszczone w rysunku wymiary muszą być zweryfikowane na miejscu budowy. Z uwagi na fakt, iż rysunek jest schematyczny firma Fakro nie bierze odpowiedzialności za jakość rzeczywistego montażu. Rysunek ten jest własnością firmy Fakro i bez naszej pisemnej zgody nie może być publikowany oraz wykorzystywany publicznie.