




WYBÓR  
SZKLENIA

WYBÓR  
ROZMIARU

WYBÓR  
SZKLENIA

WYBÓR  
ROZMIARU

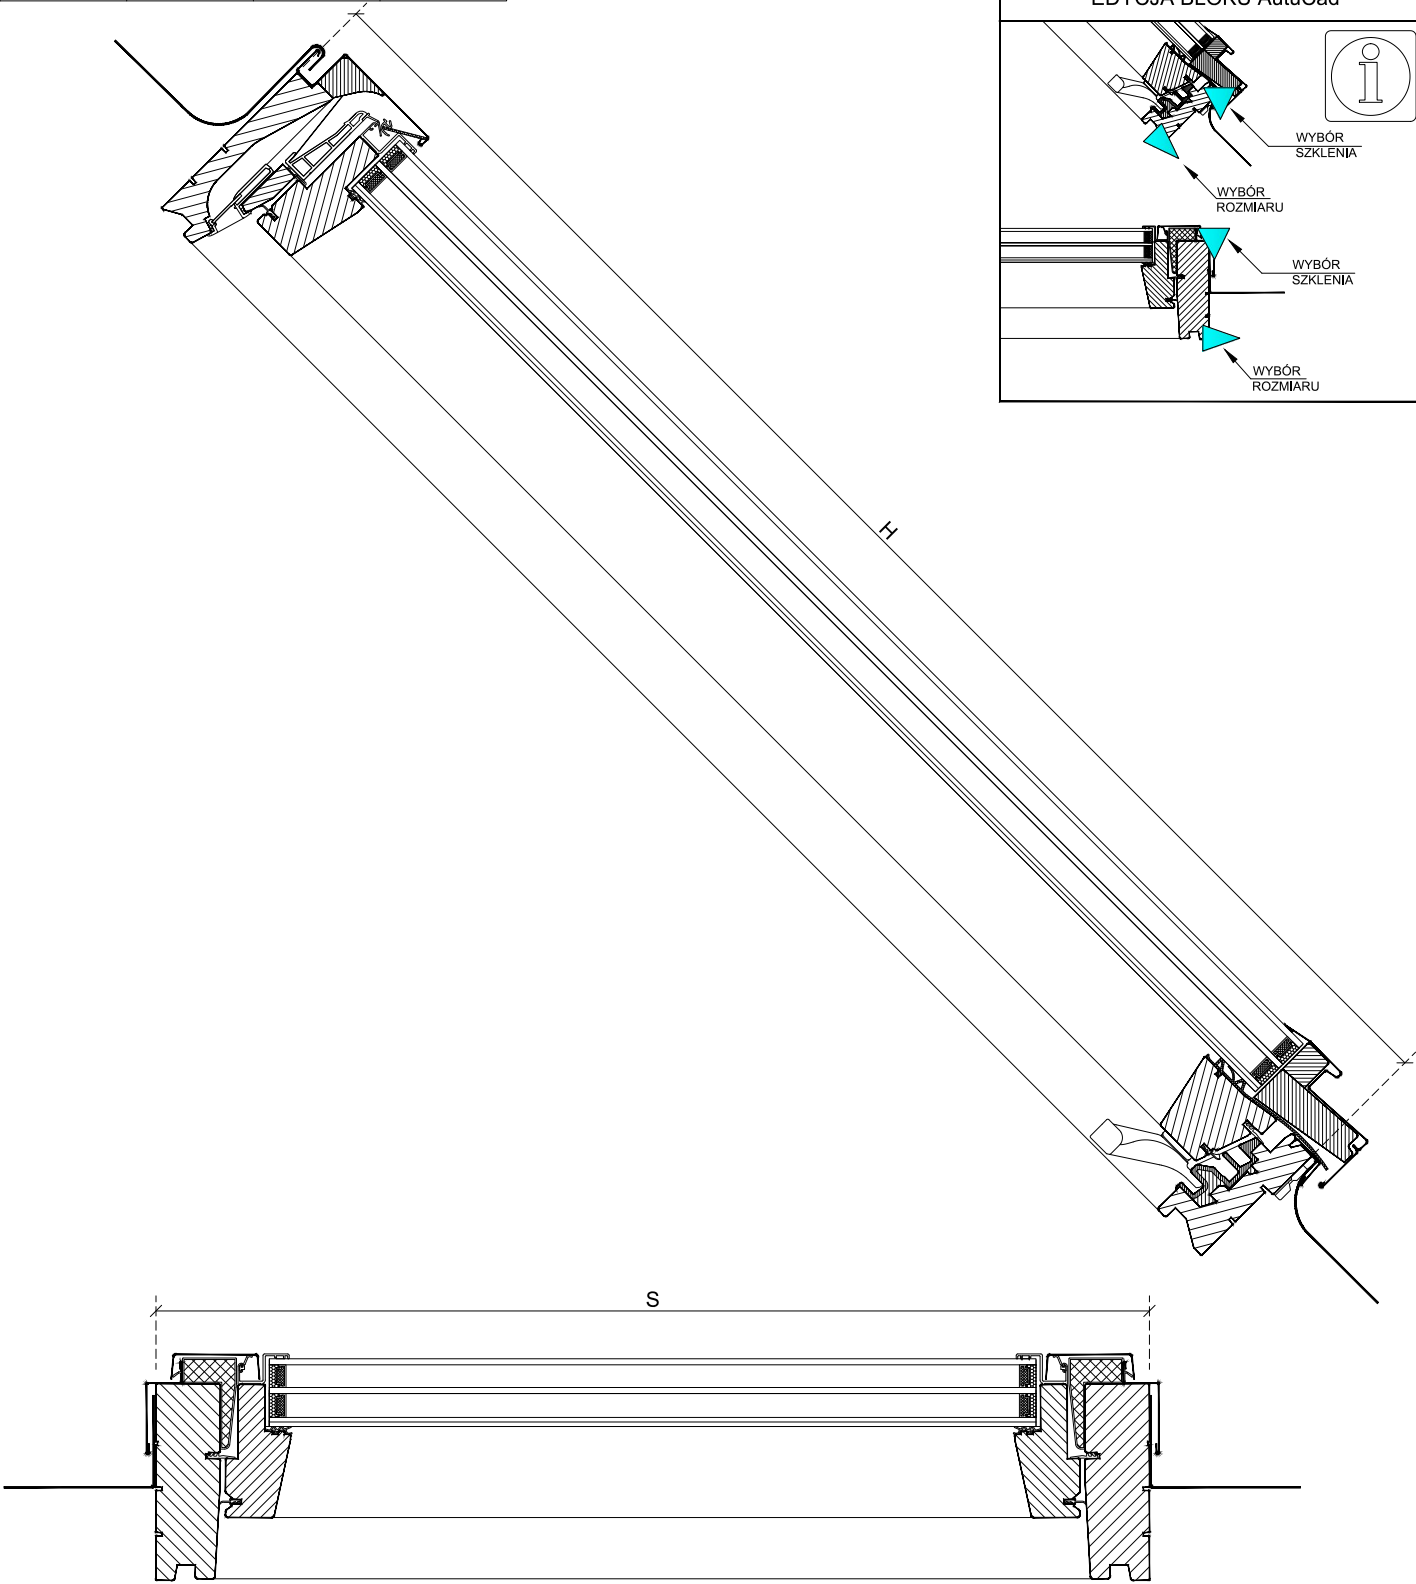

Symbole FYU-V P50 AUMX FAKRO:

| No. | (SxH)               |    |                     |
|-----|---------------------|----|---------------------|
| 02  | 55x98 (547x981)     | 18 | 134x118 (1337x1181) |
| 03  | 66x98 (657x981)     | 20 | 114x98 (1137x981)   |
| 04  | 66x118 (657x1181)   | 40 | 78x180 (777x1801)   |
| 05  | 78x98 (777x981)     | 41 | 94x180 (937x1801)   |
| 06  | 78x118 (777x1181)   | 42 | 78x206 (777x2061)   |
| 07  | 78x140 (777x1401)   | 50 | 114x160 (1137x1601) |
| 08  | 94x118 (937x1181)   | 80 | 94x160 (937x1601)   |
| 09  | 94x140 (937x1401)   |    |                     |
| 10  | 114x118 (1137x1181) |    |                     |
| 11  | 114x140 (1137x1401) |    |                     |
| 13  | 78x160 (777x1601)   |    |                     |
| 14  | 66x140 (657x1401)   |    |                     |
| 15  | 94x98 (937x981)     |    |                     |

UWAGA: Standardowe wielkości okien  
dostępne na stronie [www.fakro](http://www.fakro)

15° - 90°



**FAKRO**

FYU-V



Przekrój pionowy i poziomy:

FYU-V P50 APMX FAKRO

ISO  
[mm]

FORMAT:  
A4

DATA:  
06.2024

Uwaga! Niniejszy rysunek jest informacyjno-poglądowy i jako taki nie może stanowić podstawy do wykonawstwa. Wszelkie zamieszczone w rysunku wymiary muszą być zweryfikowane na miejscu budowy. Z uwagi na fakt, iż rysunek jest schematyczny firma Fakro nie bierze odpowiedzialności za jakość rzeczywistego montażu. Rysunek ten jest własnością firmy Fakro i bez naszej pisemnej zgody nie może być publikowany oraz wykorzystywany publicznie.